
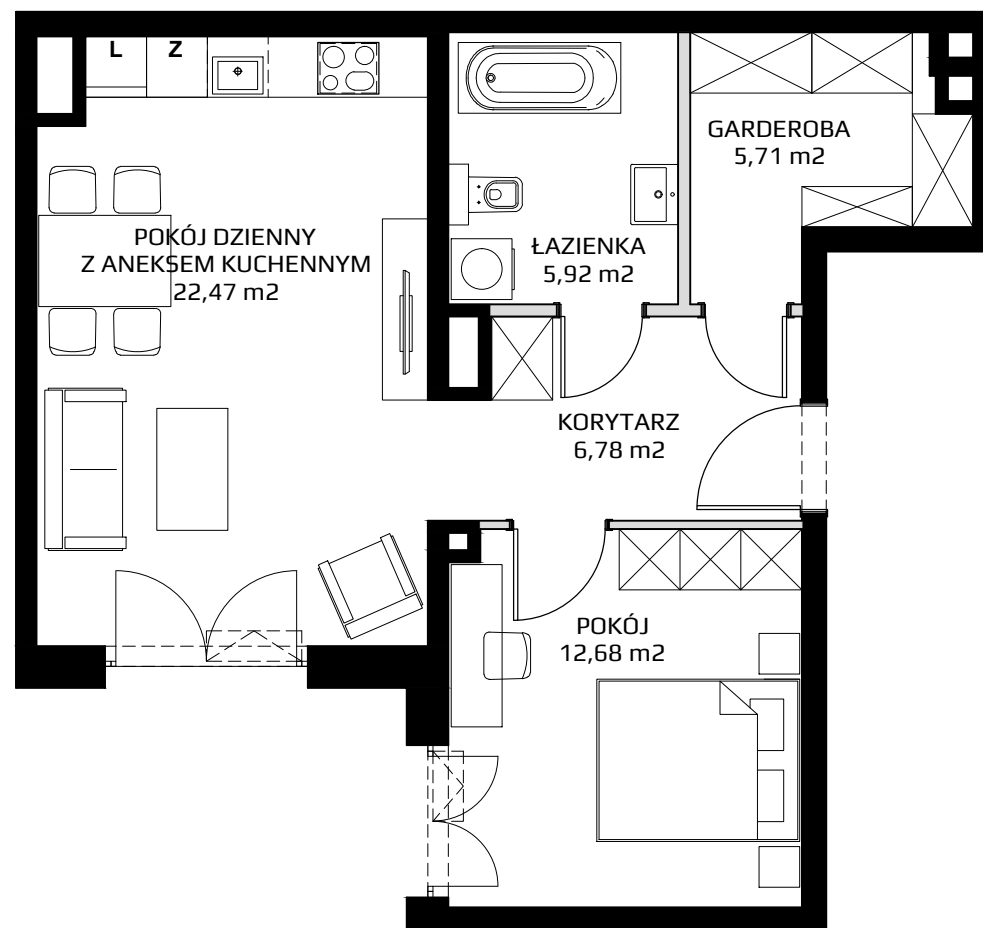


1 PIĘTRO

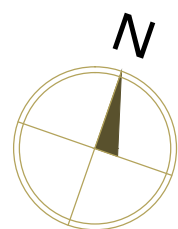

POWIERZCHNIA
WEWNĘTRZNA LOKALU 54,76 m²

SUMA POWIERZCHNI
UŻYTKOWEJ POMIESZCZEŃ 53,56 m²

SKALA 1:75



■ ŚCIANA BEZ MOŻLIWOŚCI ROZBIÓRKI

□ ŚCIANA Z MOŻLIWOŚCIĄ ROZBIÓRKI