


PARTER

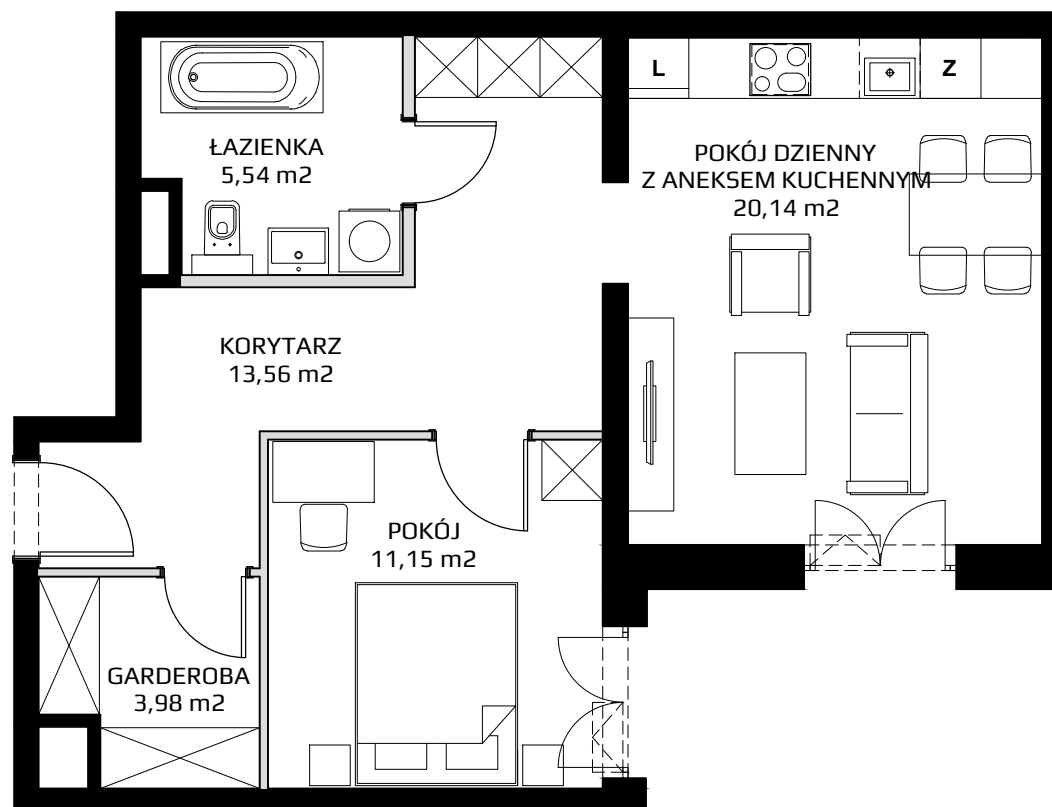

POWIERZCHNIA  
WEWNĘTRZNA LOKALU 56,31 m<sup>2</sup>

SUMA POWIERZCHNI  
UŻYTKOWEJ POMIESZCZEŃ 54,37 m<sup>2</sup>

SKALA 1:75



■ ŚCIANA BEZ MOŻLIWOŚCI ROZBIÓRKI

□ ŚCIANA Z MOŻLIWOŚCIĄ ROZBIÓRKI