



3 PIĘTRO

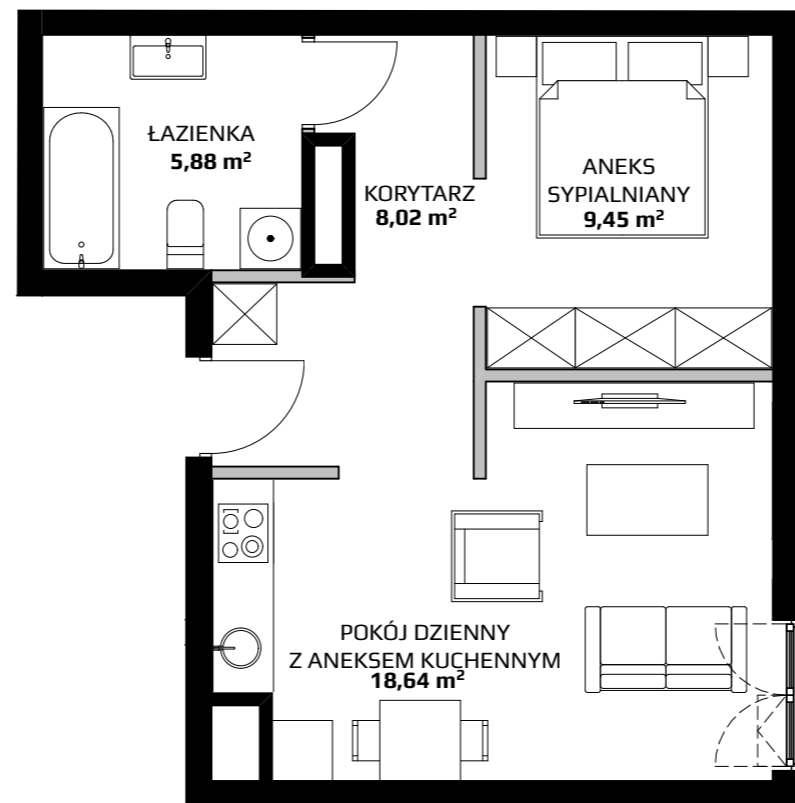

**POWIERZCHNIA
WEWNĘTRZNA LOKALU** 43,38 m²

**SUMA POWIERZCHNI
UŻYTKOWEJ POMIESZCZEŃ** 41,99 m²

SKALA 1:75

 

 ŚCIANA BEZ MOŻLIWOŚCI ROZBIÓRKI

 ŚCIANA Z MOŻLIWOŚCIĄ ROZBIÓRKI