



4 PIĘTRO

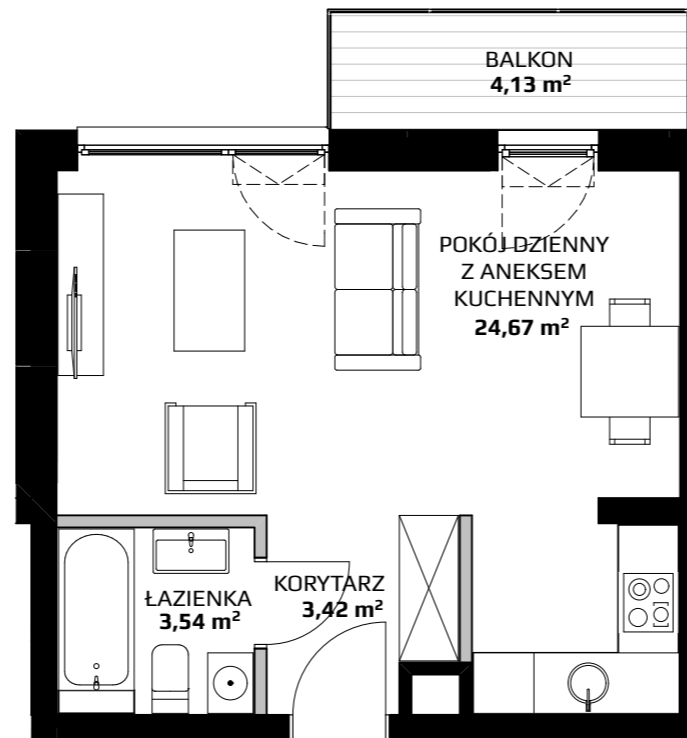

**POWIERZCHNIA  
WEWNĘTRZNA LOKALU** 32,44 m<sup>2</sup>

**SUMA POWIERZCHNI  
UŻYTKOWEJ POMIESZCZEŃ** 31,63 m<sup>2</sup>

SKALA 1:75

 

■ ŚCIANA BEZ MOŻLIWOŚCI ROZBIÓRKI

▒ ŚCIANA Z MOŻLIWOŚCIĄ ROZBIÓRKI