


4 PIĘTRO

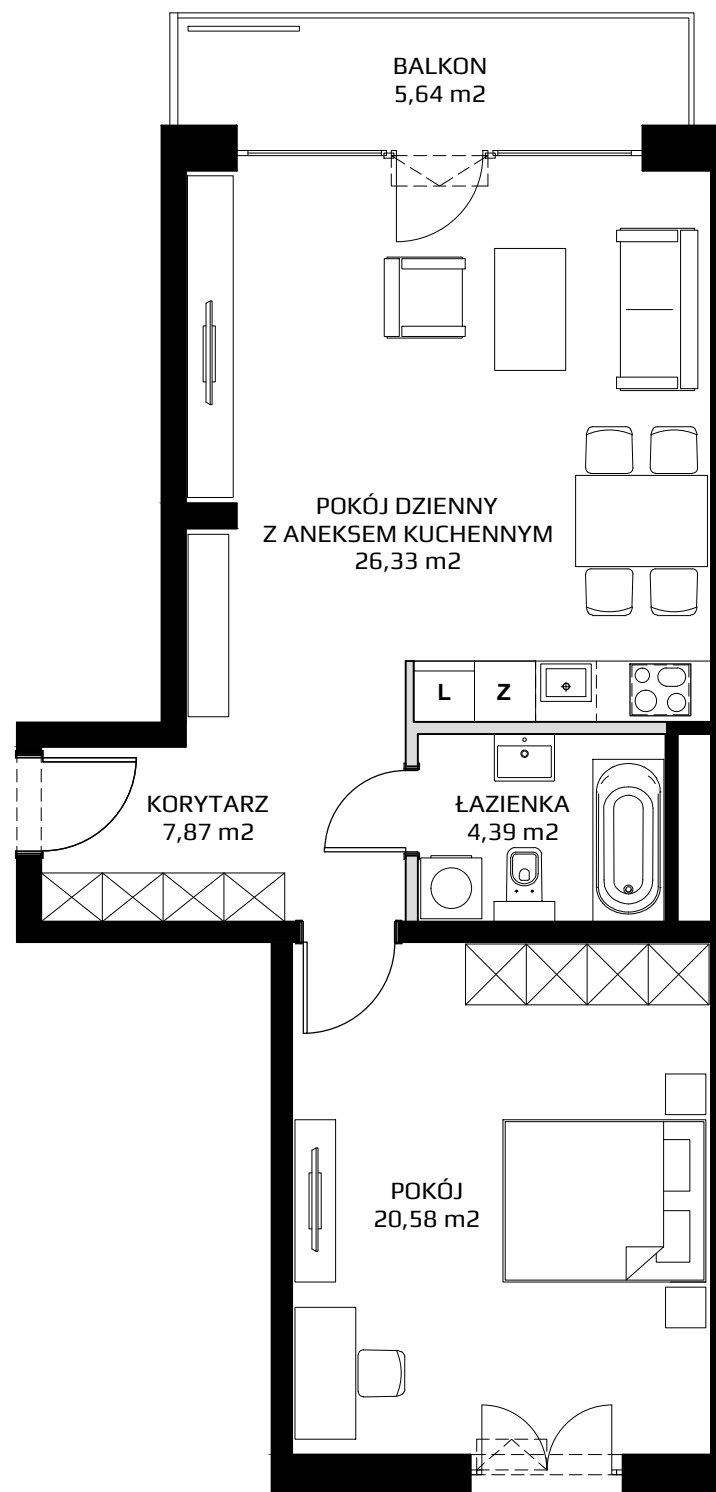

POWIERZCHNIA
WEWNĘTRZNA LOKALU 60,11 m²

SUMA POWIERZCHNI
UŻYTKOWEJ POMIESZCZEŃ 59,17 m²

SKALA 1:75



■ ŚCIANA BEZ MOŻLIWOŚCI ROZBIÓRKI

□ ŚCIANA Z MOŻLIWOŚCIĄ ROZBIÓRKI