


PIĘTRO 4

POWIERZCHNIA  
WEWNĘTRZNA LOKALU 43,78 m<sup>2</sup>

SUMA POWIERZCHNI  
UŻYTKOWEJ POMIESZZEŃ 42,60 m<sup>2</sup>

SKALA 1:50

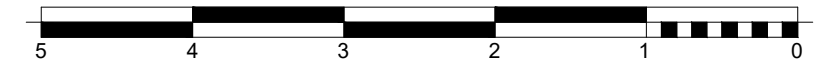

■ ŚCIANA BEZ MOŻLIWOŚCI ROZBIÓRKI

■ ŚCIANA Z MOŻLIWOŚCIĄ ROZBIÓRKI