


PARTER

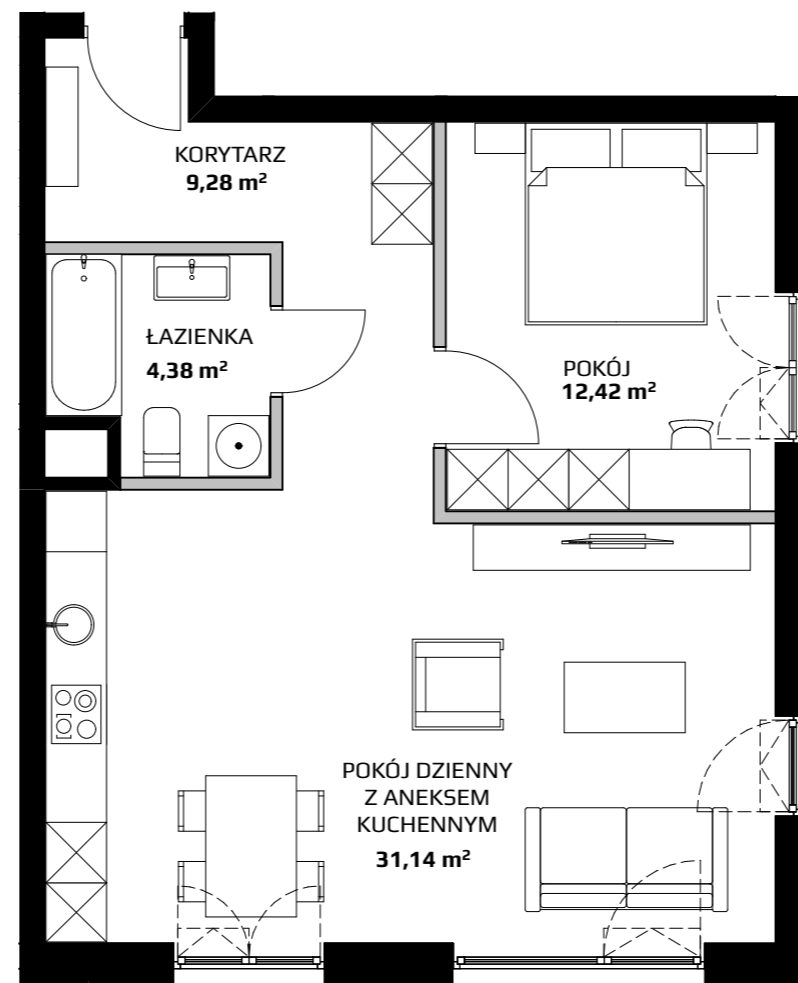

**POWIERZCHNIA
WEWNĘTRZNA LOKALU** 59,23 m²

**SUMA POWIERZCHNI
UŻYTKOWEJ POMIESZCZEŃ** 57,22 m²

SKALA 1:75



■ ŚCIANA BEZ MOŻLIWOŚCI ROZBIÓRKI

■ ŚCIANA Z MOŻLIWOŚCIĄ ROZBIÓRKI