


4 PIĘTRO

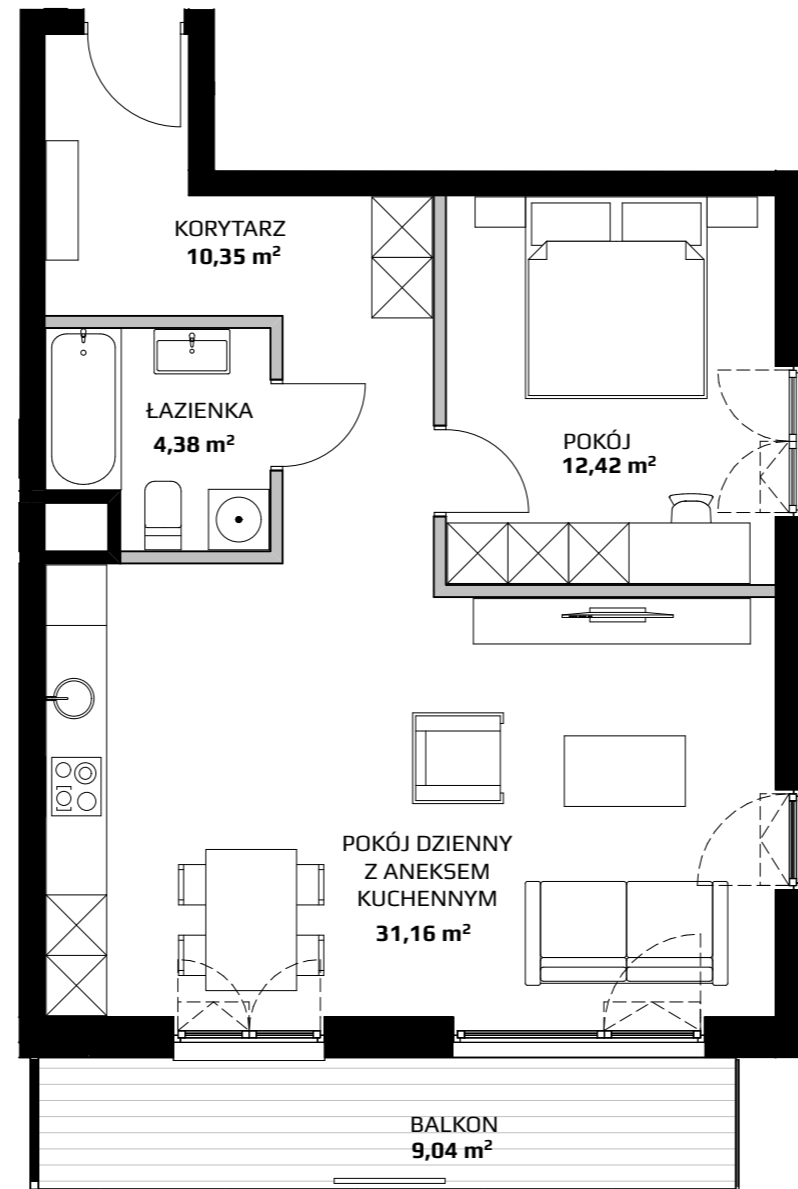

**POWIERZCHNIA  
WEWNĘTRZNA LOKALU** 60,29 m<sup>2</sup>

**SUMA POWIERZCHNI  
UŻYTKOWEJ POMIESZCZEŃ** 58,29 m<sup>2</sup>

SKALA 1:75



■ ŚCIANA BEZ MOŻLIWOŚCI ROZBIÓRKI

▬ ŚCIANA Z MOŻLIWOŚCIĄ ROZBIÓRKI