


4 PIĘTRO

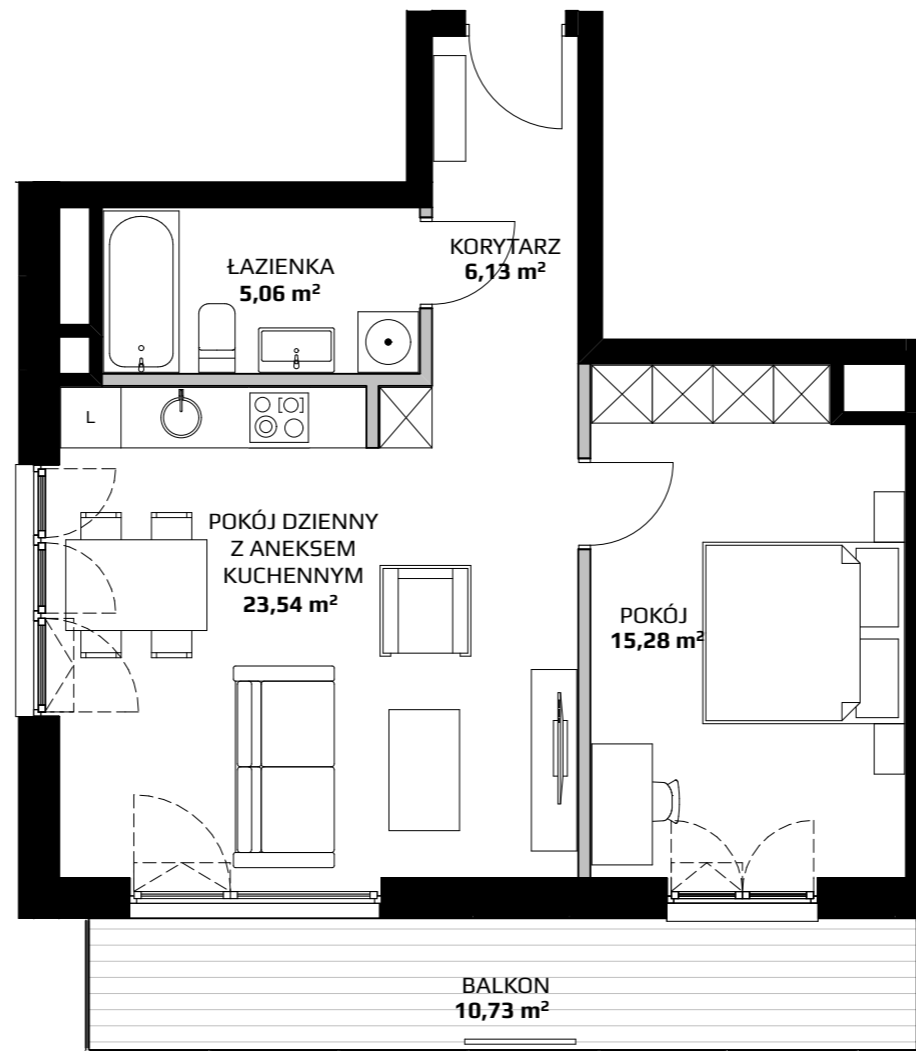

**POWIERZCHNIA
WEWNĘTRZNA LOKALU** 51,59 m²

**SUMA POWIERZCHNI
UŻYTKOWEJ POMIESZCZEŃ** 50,01 m²

SKALA 1:75



■ ŚCIANA BEZ MOŻLIWOŚCI ROZBIÓRKI

▒ ŚCIANA Z MOŻLIWOŚCIĄ ROZBIÓRKI