


4 PIĘTRO

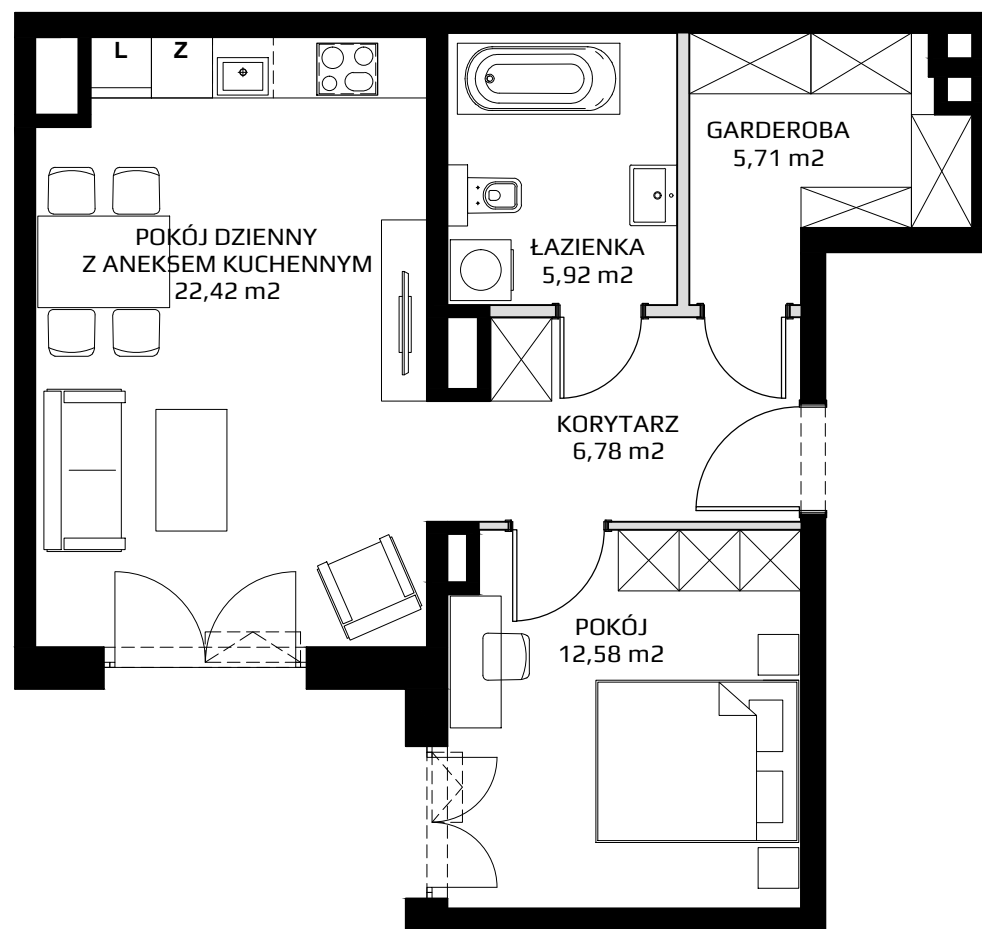

POWIERZCHNIA
WEWNĘTRZNA LOKALU 54,61 m²

SUMA POWIERZCHNI
UŻYTKOWEJ POMIESZCZEŃ 53,41 m²

SKALA 1:75



■ ŚCIANA BEZ MOŻLIWOŚCI ROZBIÓRKI

□ ŚCIANA Z MOŻLIWOŚCIĄ ROZBIÓRKI