


6 PIĘTRO

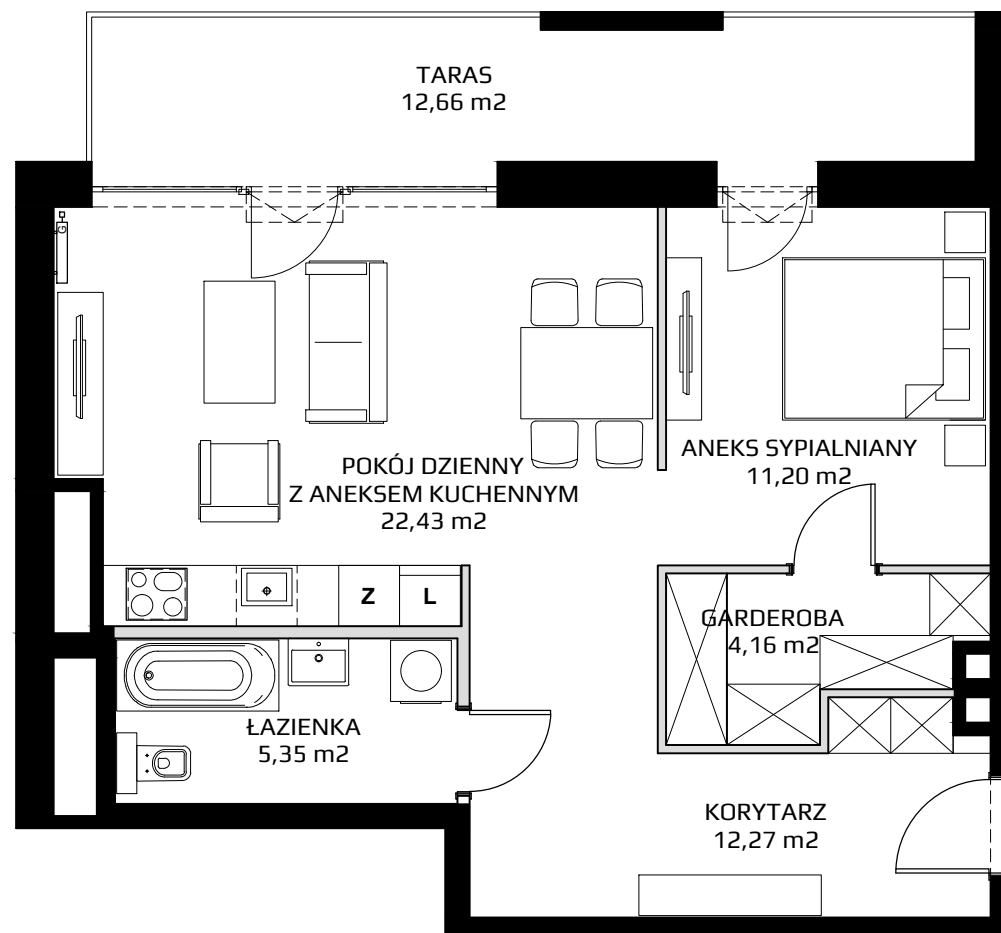

POWIERZCHNIA WEWNĘTRZNA LOKALU	57,46 m ²
SUMA POWIERZCHNI UŻYTKOWEJ POMIESZCZEŃ	55,41 m ²

SKALA 1:75



- ŚCIANA BEZ MOŻLIWOŚCI ROZBIÓRKI
- ŚCIANA Z MOŻLIWOŚCIĄ ROZBIÓRKI