



7 PIĘTRO

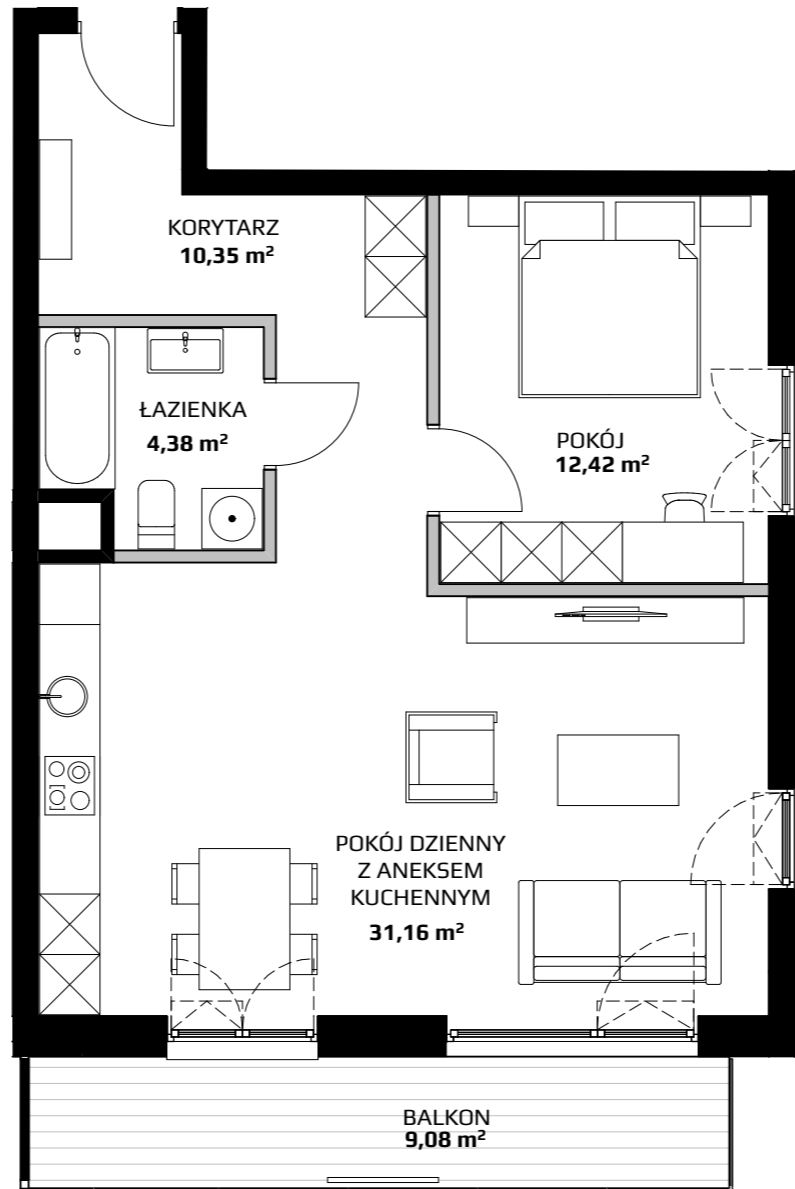

**POWIERZCHNIA
WEWNĘTRZNA LOKALU** 60,29 m²

**SUMA POWIERZCHNI
UŻYTKOWEJ POMIESZCZEŃ** 58,29 m²

SKALA 1:75

 

 ŚCIANA BEZ MOŻLIWOŚCI ROZBIÓRKI

 ŚCIANA Z MOŻLIWOŚCIĄ ROZBIÓRKI