


PARTER

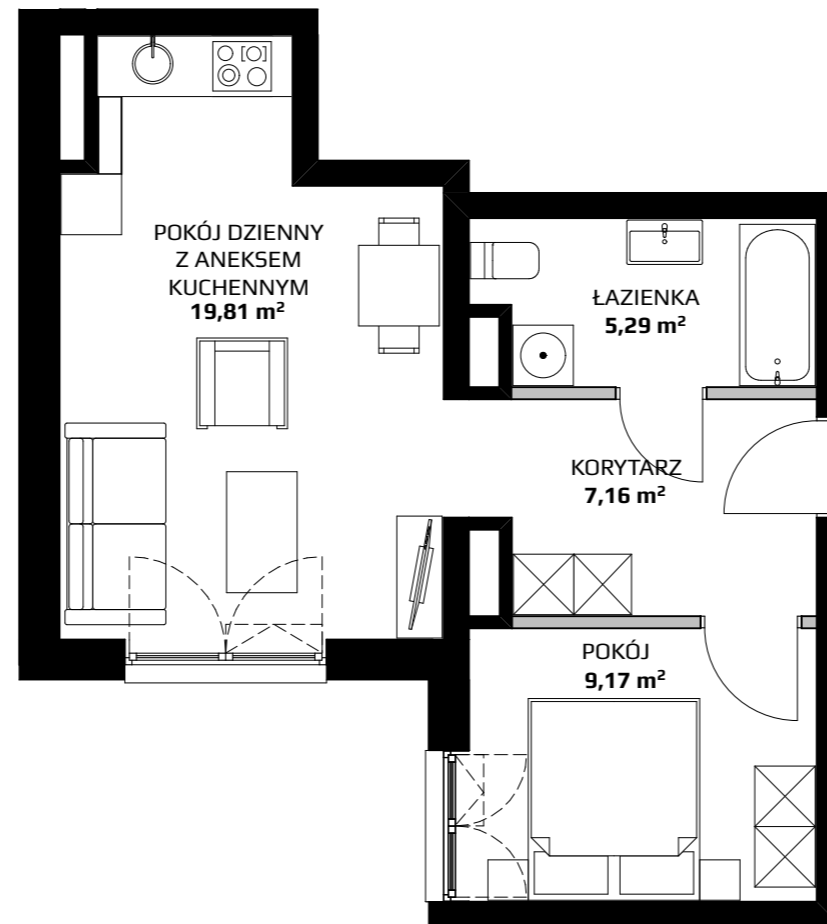

**POWIERZCHNIA
WEWNĘTRZNA LOKALU** 42,33 m²

**SUMA POWIERZCHNI
UŻYTKOWEJ POMIESZCZEŃ** 41,43 m²

SKALA 1:75



■ ŚCIANA BEZ MOŻLIWOŚCI ROZBIÓRKI

▒ ŚCIANA Z MOŻLIWOŚCIĄ ROZBIÓRKI