


7 PIĘTRO

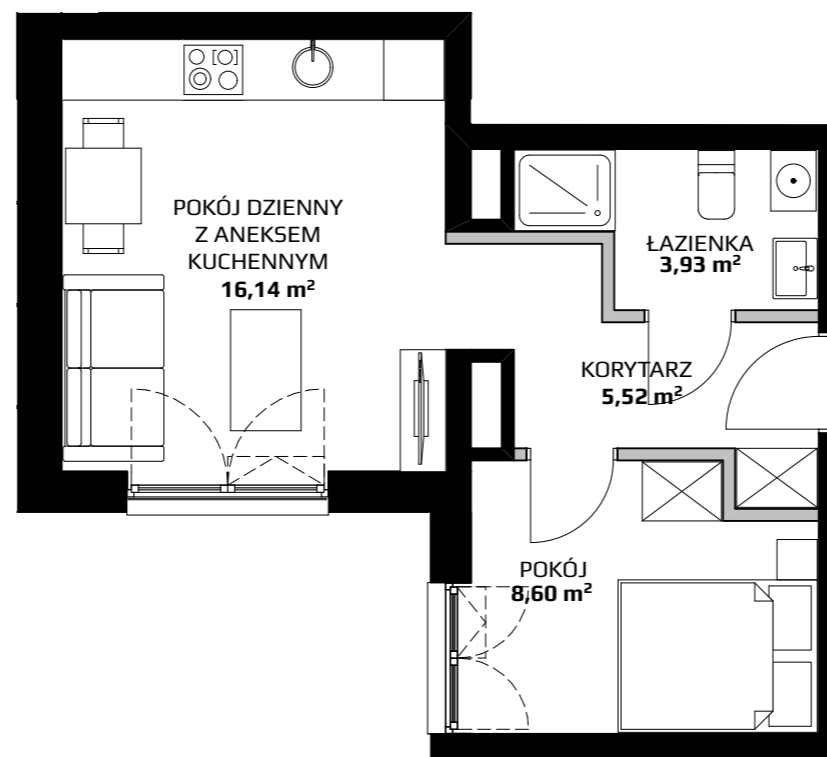

**POWIERZCHNIA
WEWNĘTRZNA LOKALU** 35,33 m²

**SUMA POWIERZCHNI
UŻYTKOWEJ POMIESZCZEŃ** 34,19 m²

SKALA 1:75



■ ŚCIANA BEZ MOŻLIWOŚCI ROZBIÓRKI

▒ ŚCIANA Z MOŻLIWOŚCIĄ ROZBIÓRKI