


8 PIĘTRO

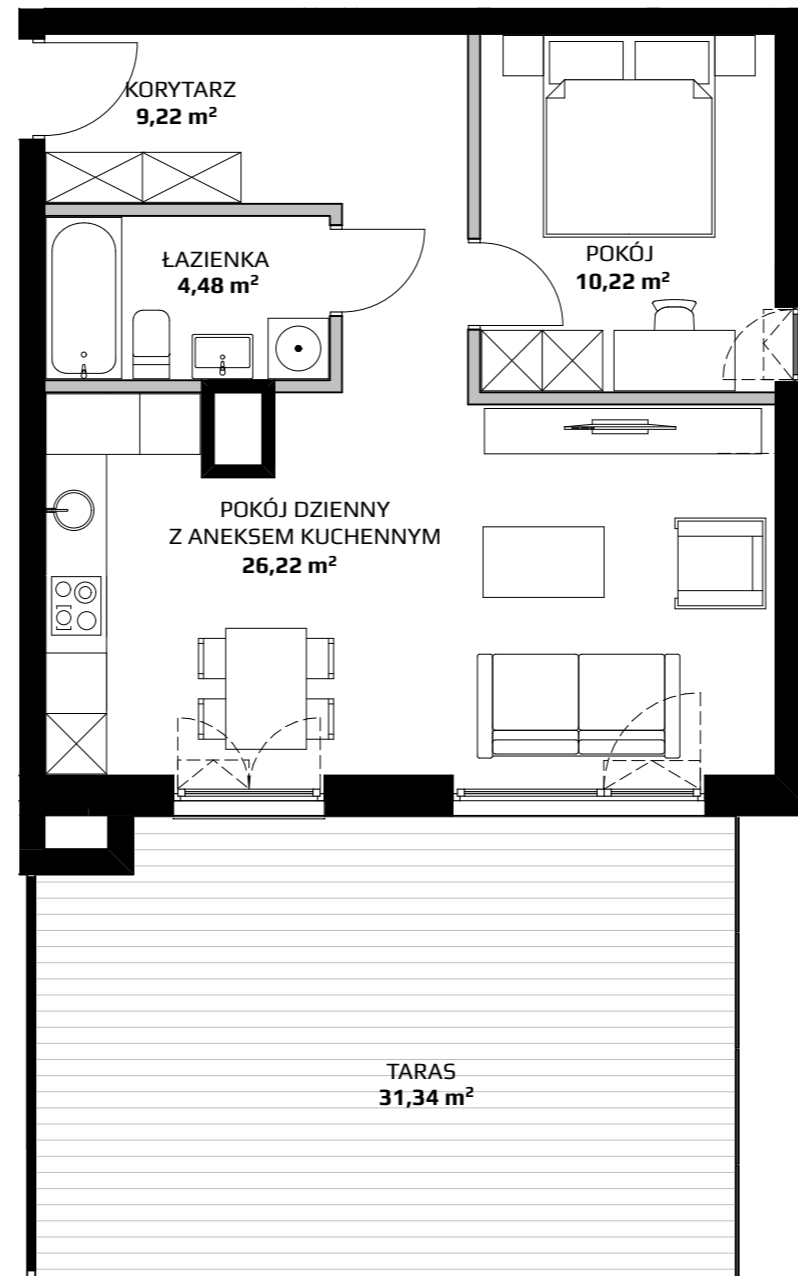

**POWIERZCHNIA
WEWNĘTRZNA LOKALU** 52,14 m²

**SUMA POWIERZCHNI
UŻYTKOWEJ POMIESZCZEŃ** 50,15 m²

SKALA 1:75



■ ŚCIANA BEZ MOŻLIWOŚCI ROZBIÓRKI

■ ŚCIANA Z MOŻLIWOŚCIĄ ROZBIÓRKI