



1 PIĘTRO

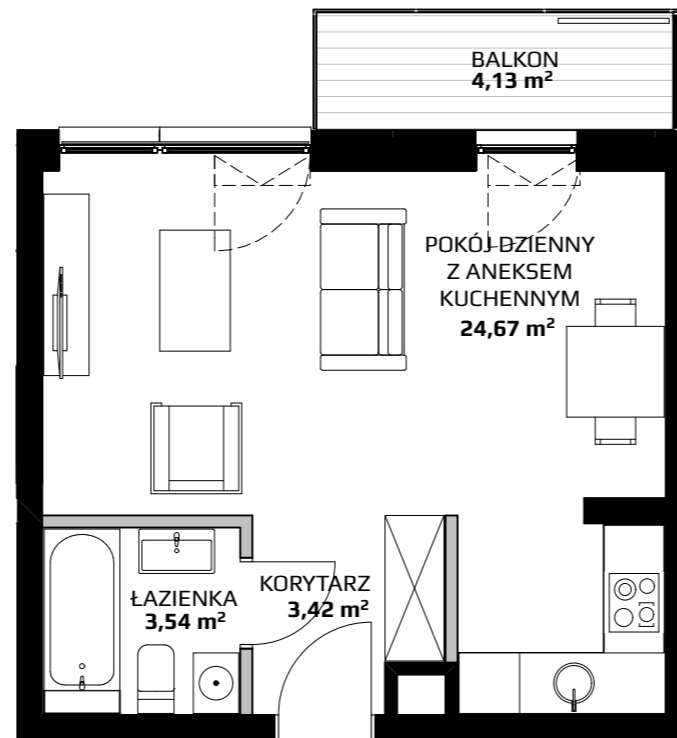

**POWIERZCHNIA
WEWNĘTRZNA LOKALU** 32,44 m²

**SUMA POWIERZCHNI
UŻYTKOWEJ POMIESZCZEŃ** 31,63 m²

SKALA 1:75

 

■ ŚCIANA BEZ MOŻLIWOŚCI ROZBIÓRKI

■ ŚCIANA Z MOŻLIWOŚCIĄ ROZBIÓRKI