



1 PIĘTRO

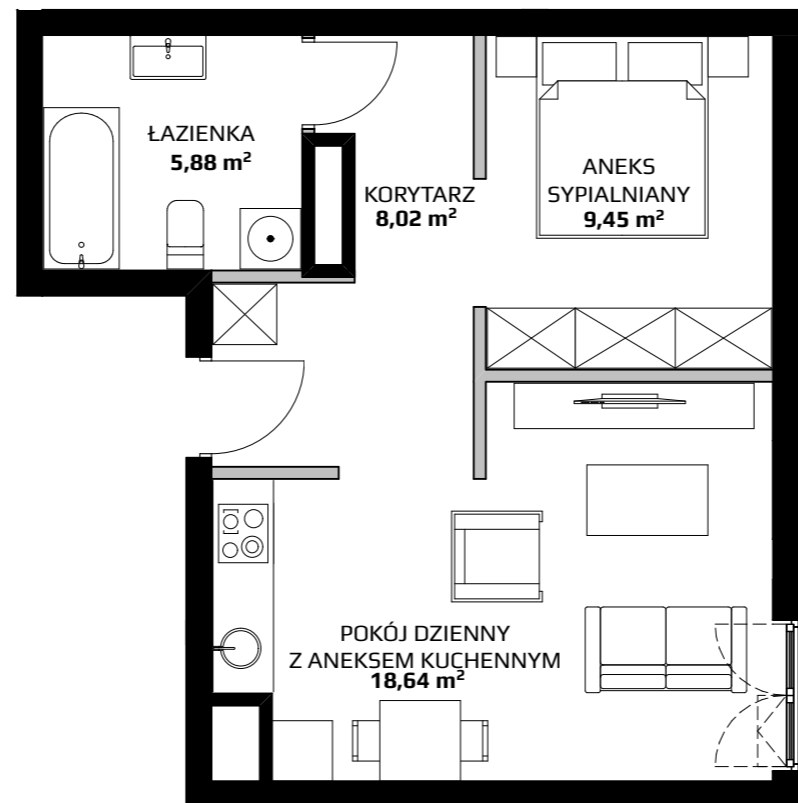

**POWIERZCHNIA  
WEWNĘTRZNA LOKALU** 43,38 m<sup>2</sup>

**SUMA POWIERZCHNI  
UŻYTKOWEJ POMIESZCZEŃ** 41,99 m<sup>2</sup>

SKALA 1:75

 

**■** ŚCIANA BEZ MOŻLIWOŚCI ROZBIÓRKI

**▒** ŚCIANA Z MOŻLIWOŚCIĄ ROZBIÓRKI