


5 PIĘTRO

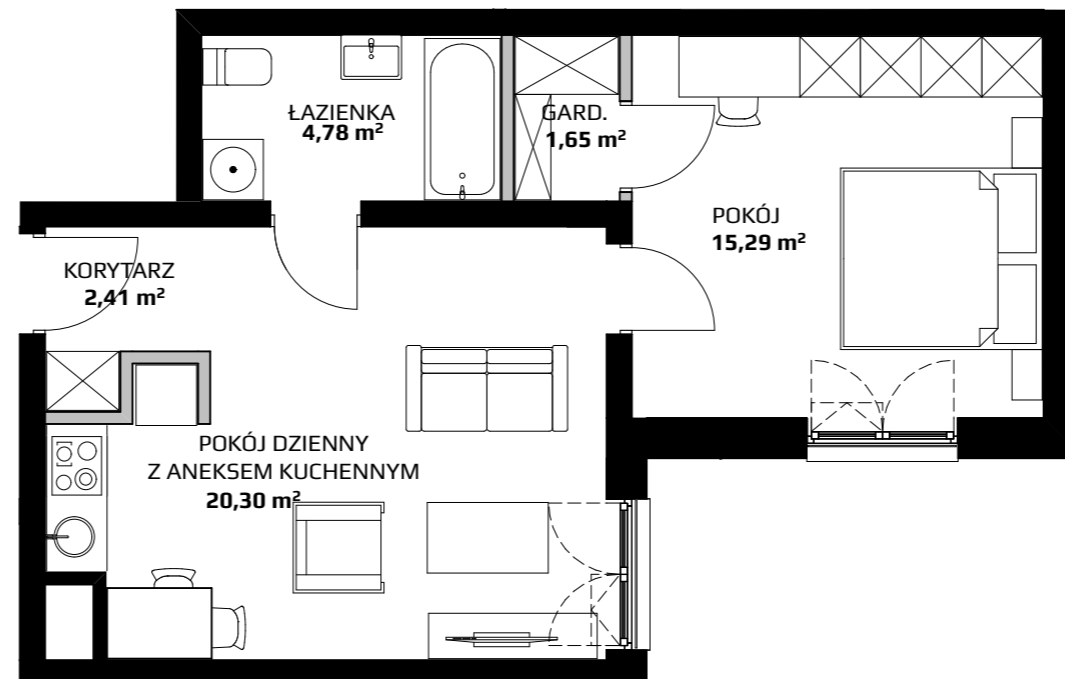

**POWIERZCHNIA  
WEWNĘTRZNA LOKALU** 45,34 m<sup>2</sup>

**SUMA POWIERZCHNI  
UŻYTKOWEJ POMIESZCZEŃ** 44,43 m<sup>2</sup>

SKALA 1:75



■ ŚCIANA BEZ MOŻLIWOŚCI ROZBIÓRKI

■ ŚCIANA Z MOŻLIWOŚCIĄ ROZBIÓRKI