


7 PIĘTRO

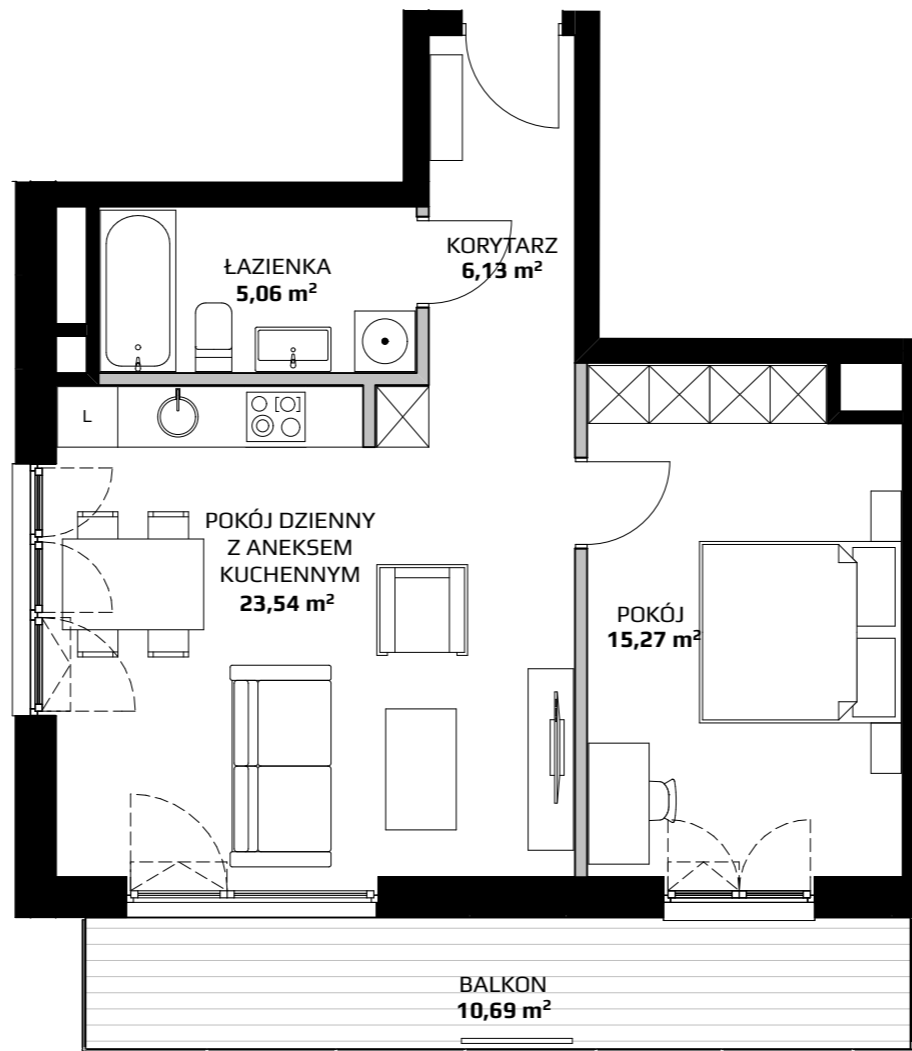

**POWIERZCHNIA  
WEWNĘTRZNA LOKALU** 51,59 m<sup>2</sup>

**SUMA POWIERZCHNI  
UŻYTKOWEJ POMIESZCZEŃ** 50,01 m<sup>2</sup>

SKALA 1:75



**■** ŚCIANA BEZ MOŻLIWOŚCI ROZBIÓRKI

**■** ŚCIANA Z MOŻLIWOŚCIĄ ROZBIÓRKI